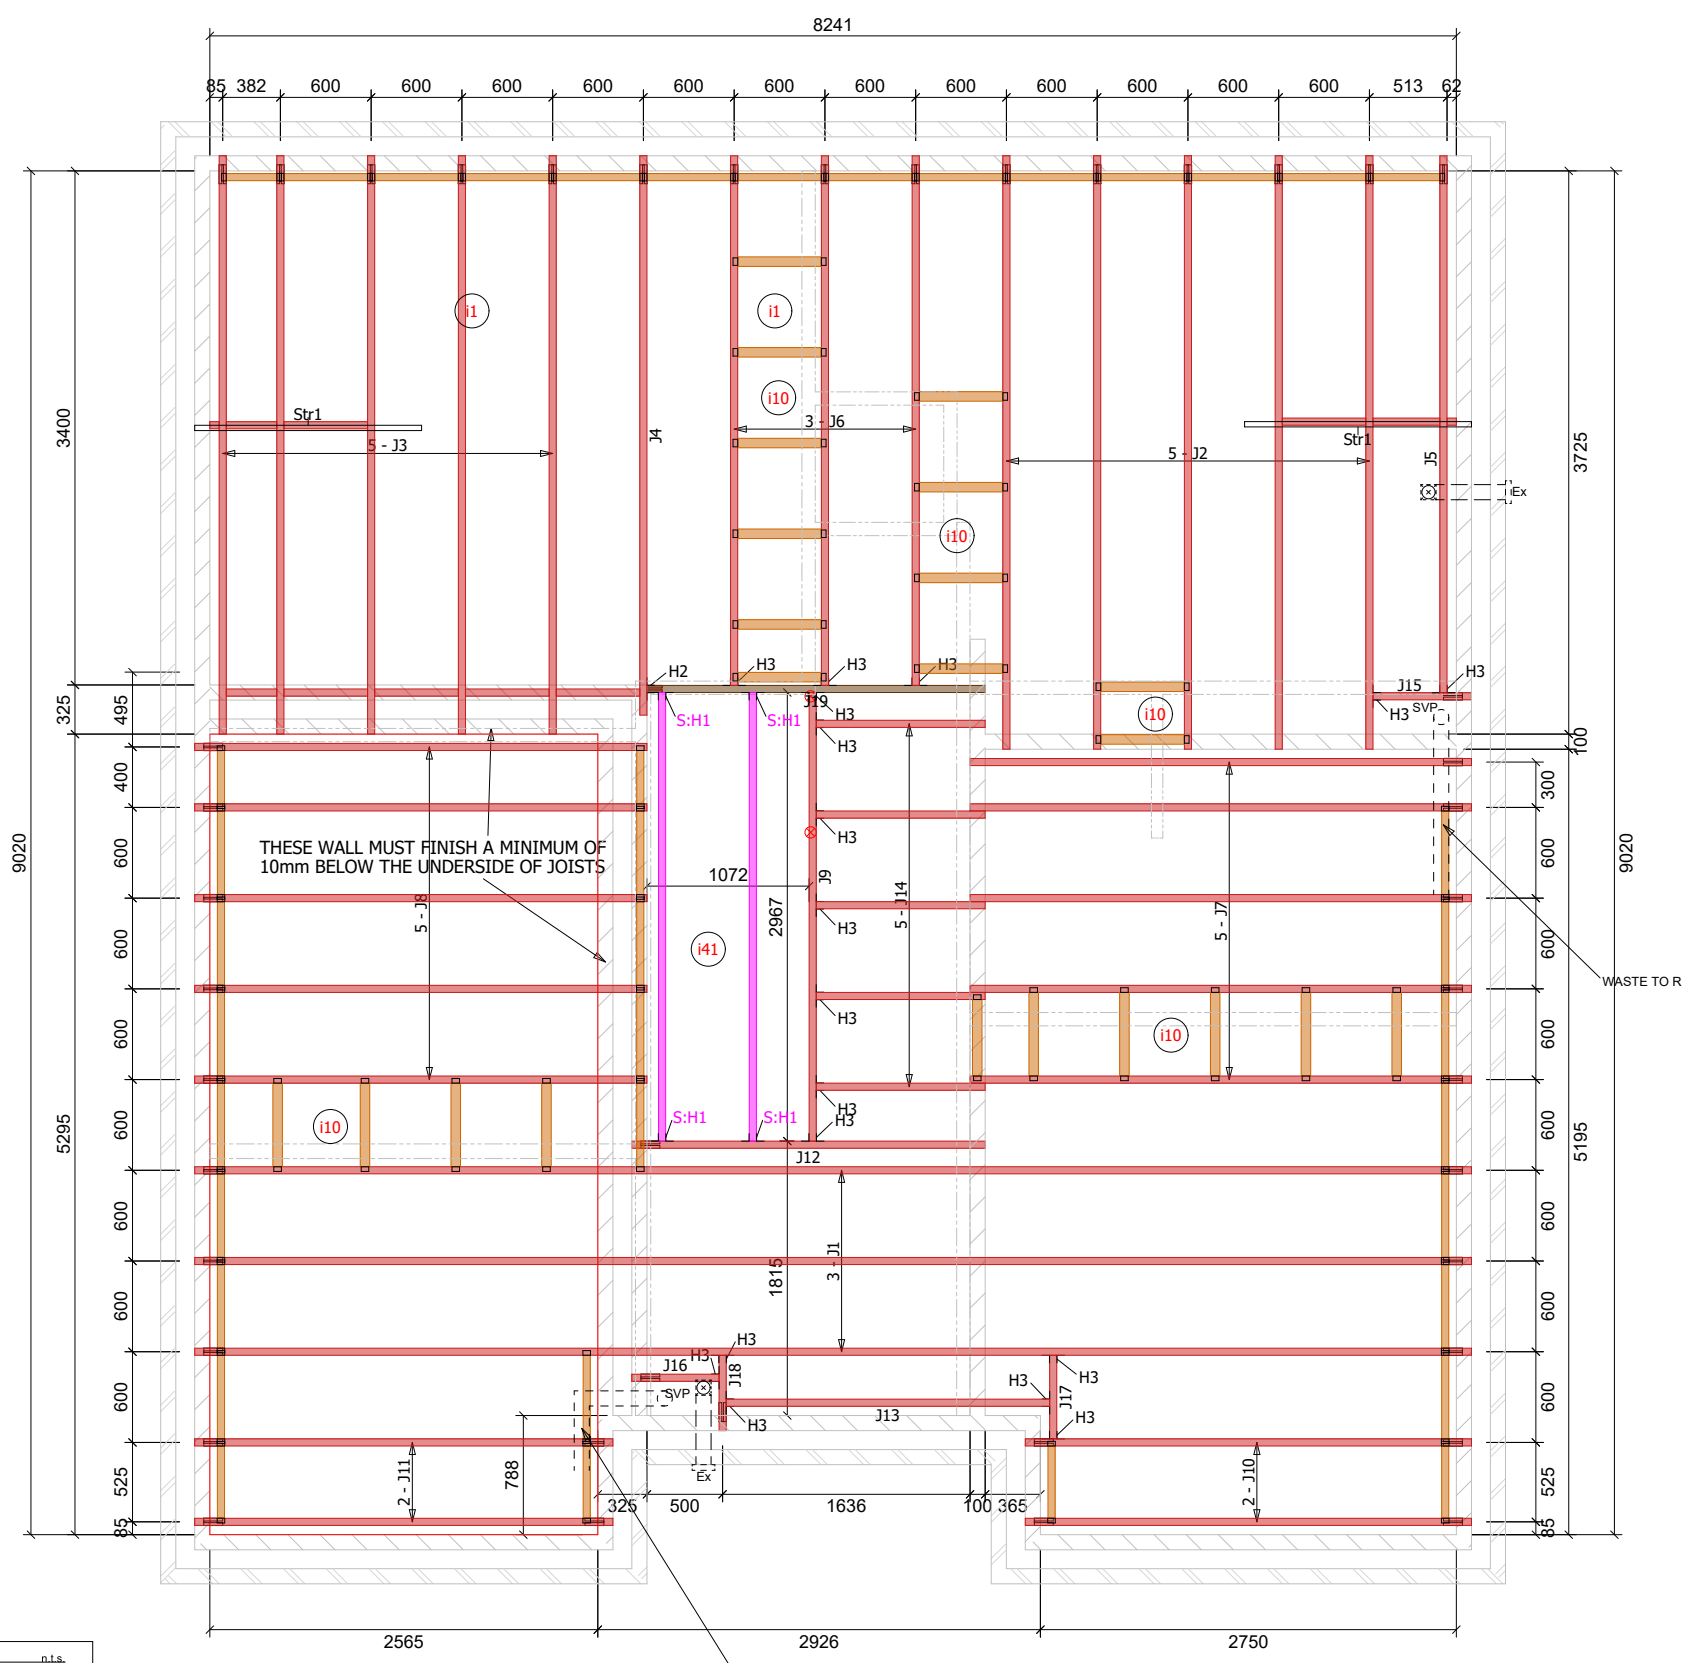

8241
85 382 600 600 600 600 600 600 600 600 600 600 600 600 513 62
3400
3725
9020
5295
5195
325
495
400
600
525
85
100
300
Str1
5 - J3
J4
3 - J6
5 - J2
J5
Ex
i1
i10
i41
H2
H3
S:H1
J19
J15
SVP
THESE WALL MUST FINISH A MINIMUM OF
10mm BELOW THE UNDERSIDE OF JOISTS
1072
2967
J9
5 - J8
5 - J14
5 - J7
WASTE TO R
J12
3 - J1
1815
J16
J18
J13
J17
2 - J11
788
2 - J10
325
500
1636
100
365
2565
2926
2750
n.t.s.